


via MONTE BIANCO

CORTILE INTERNO

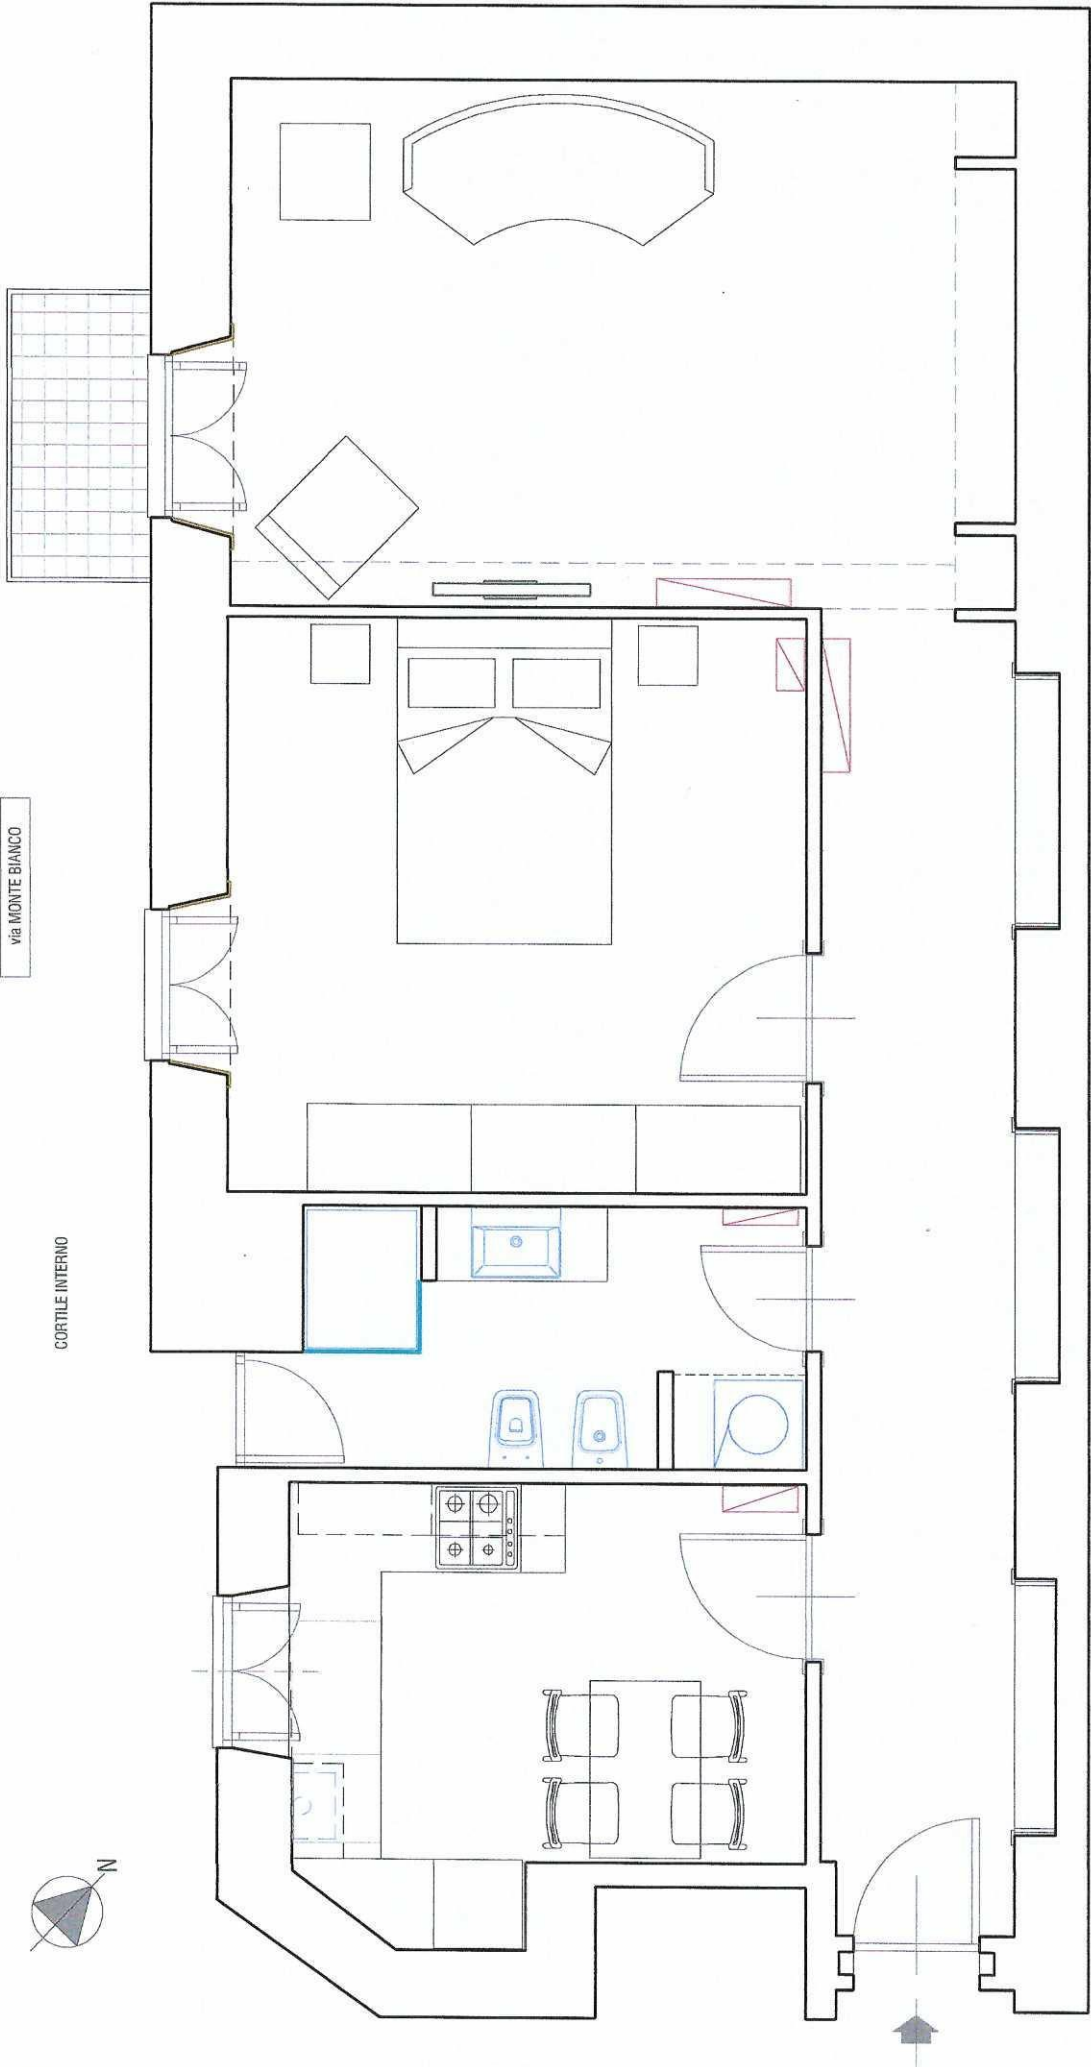

SOFFITTI AL TEZZA H 3.30 mt
CORRIDOIO AL TEZZA H 2.35 mt

MILANO - via MONTE BIANCO 40 -

RILIEVO - arredi
SCALA 1:50